


# Схема трубопроводов котельной

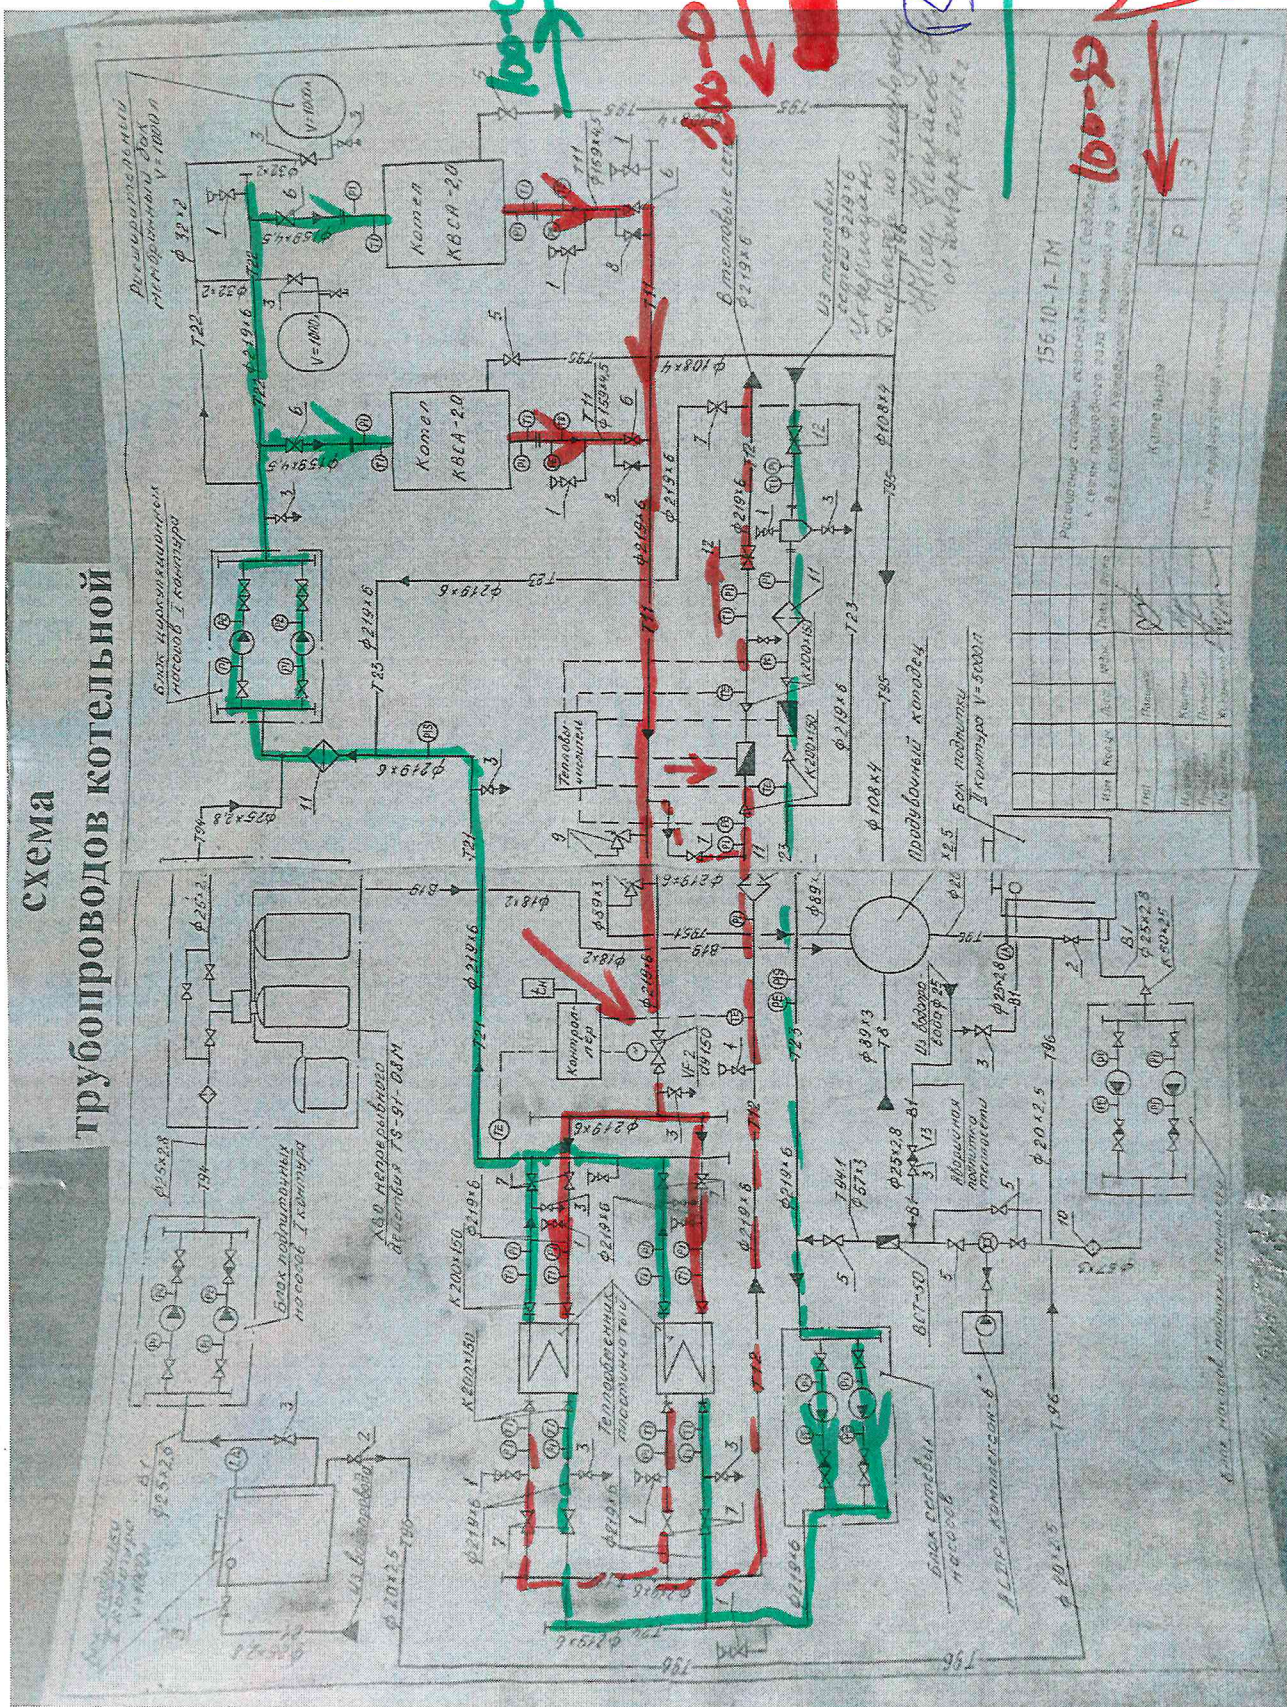


156.10-1 ТМ

