


A1

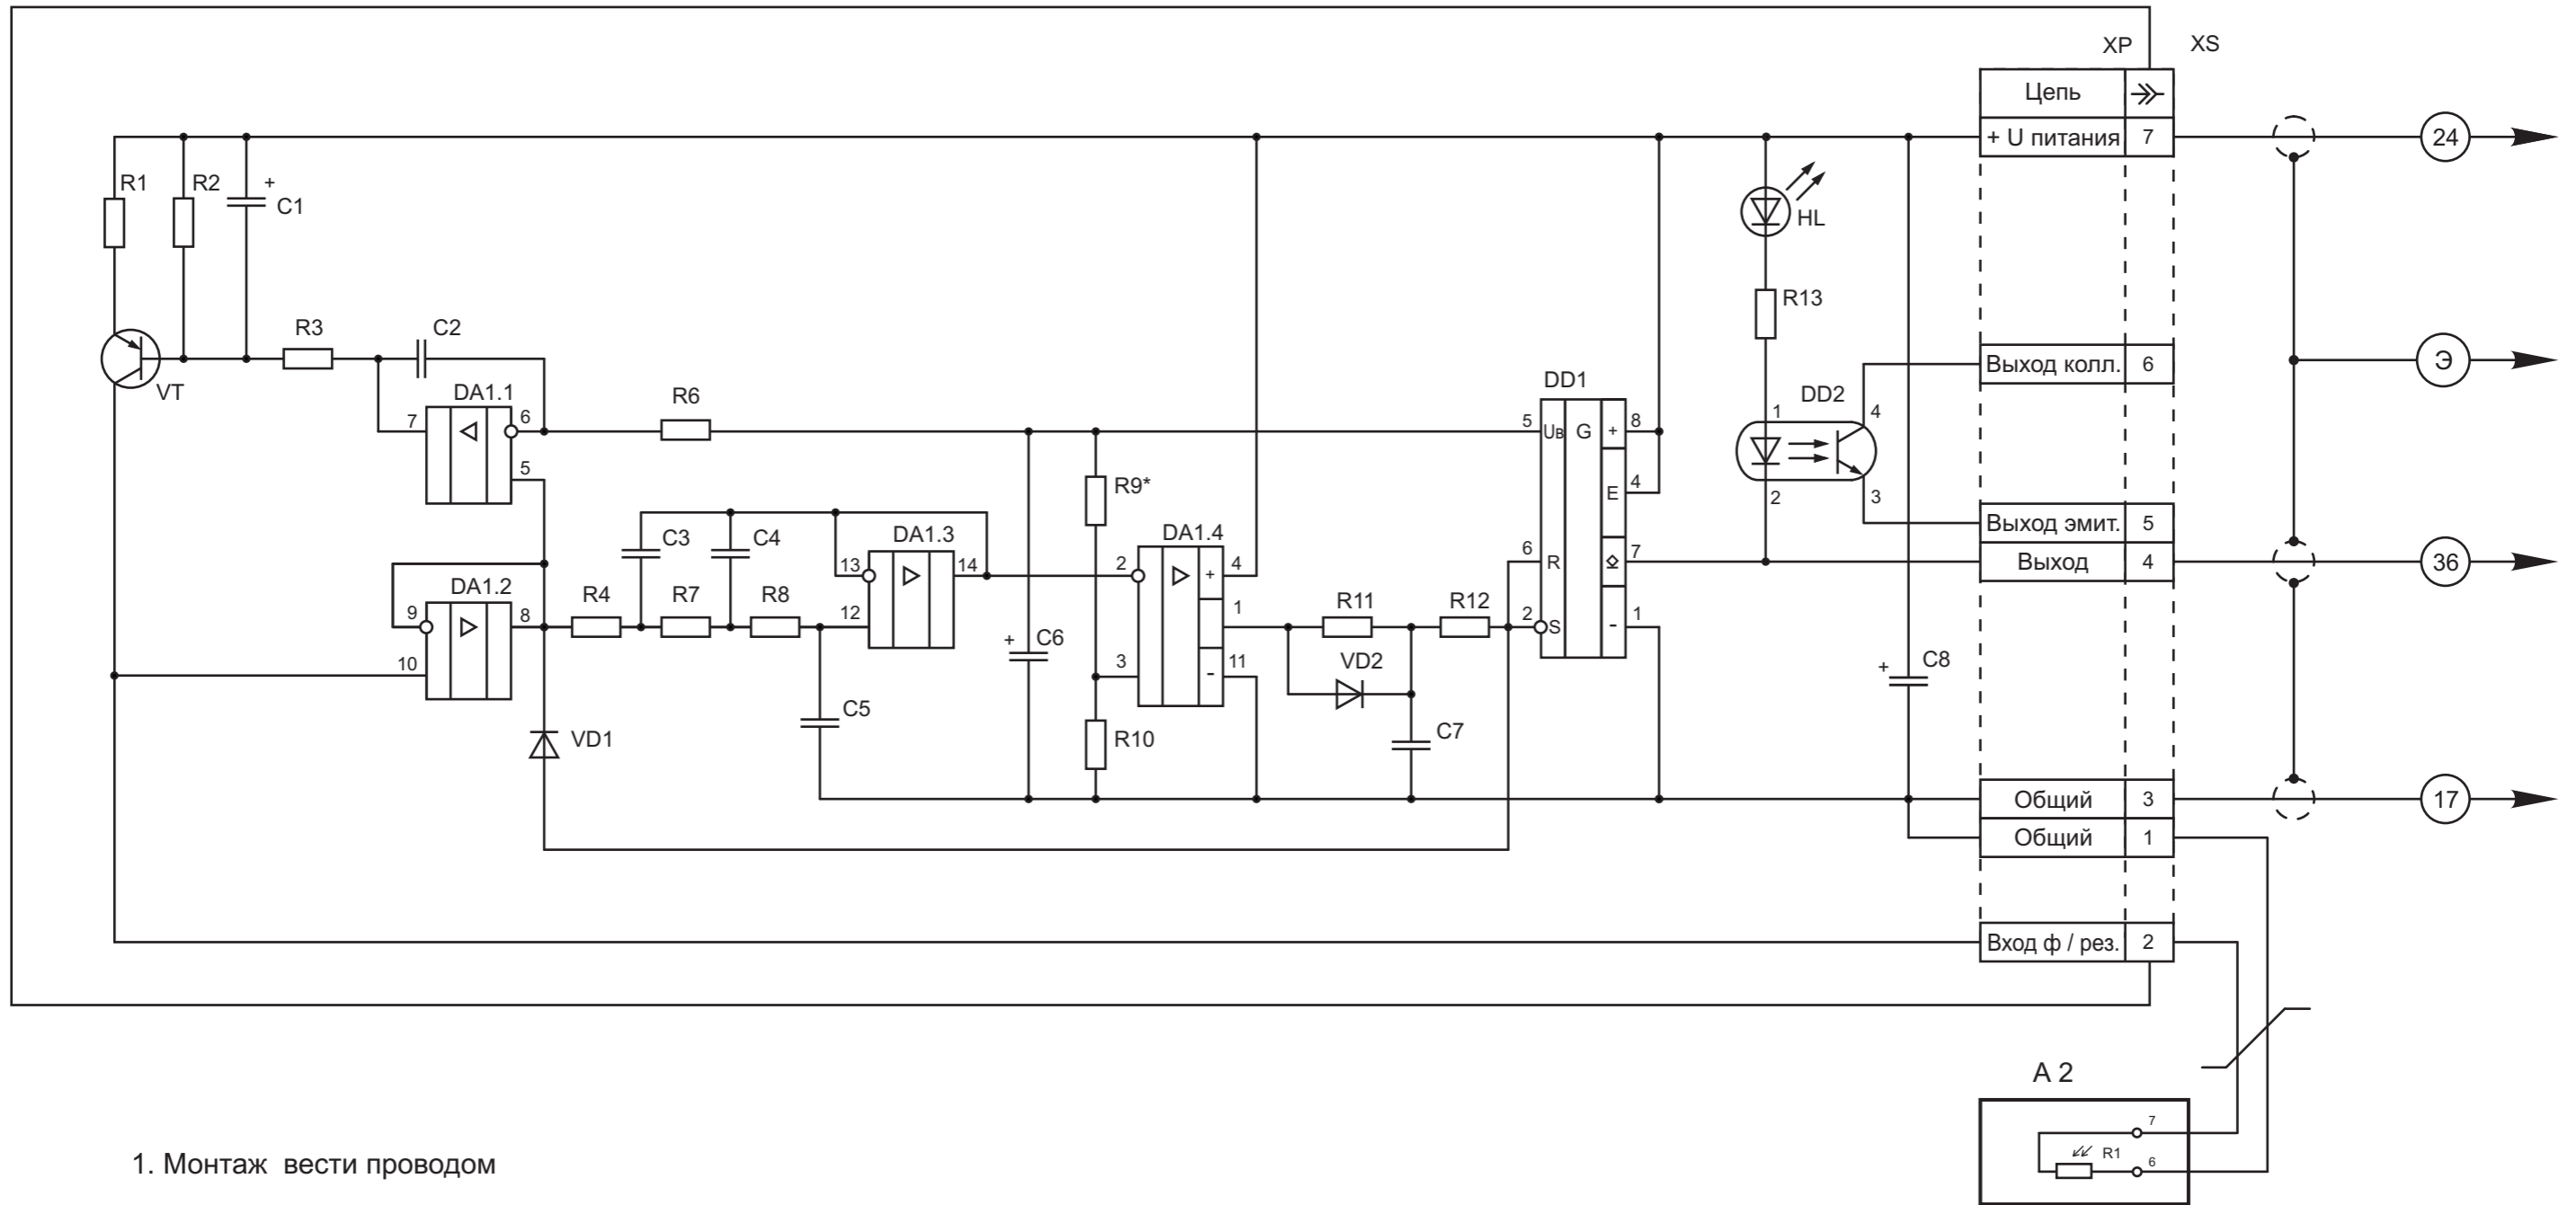

1. Монтаж вести проводом

⊗ НВЭ - 0,12 -4 ГОСТ 17515 - 72

остальное - НВ - 0,12 -4 ГОСТ 17515 - 72

2. Резистора R5 нет.

					КСУБ 001.000.14.04.00 ЭЗ			
Изм.	Лист	№ докум.	Подп.	Дата	Датчик пламени фотоэлектрический. Схема электрическая принципиальная.	Литера	Масса	Масшт.
Разраб.	Исмаилов							
Провер.	Баклунов							
Т.контр.	Дружинин					Лист	Листов 1:	
Нач. отд.	Баклунов					ОАО БКМЗ		
Н.контр.	Калашникова							
Утв.	Калашников							

Перв. примен.

Справ. №

Подп. и дата

Взам. инв. №

Инв. № дубл.

Подп. и дата

Инв. № подл.